



Schaal: 1/100


Digitaal opgenomen met **Leica Geosystems** op
 door landmeter(s) van: **Jean-Pierre Hamblöck**

Bevestigd door de Rechterbank van eerste aanleg te Hasselt
 Steenstraat 33 te 3920 LOMMEL
 Tel: +32(0)11-54 29 54
 Gsm: +32(0)596-00 84 67
 Email: landmeter@hambloek.be
 Website: www.hambloek.be

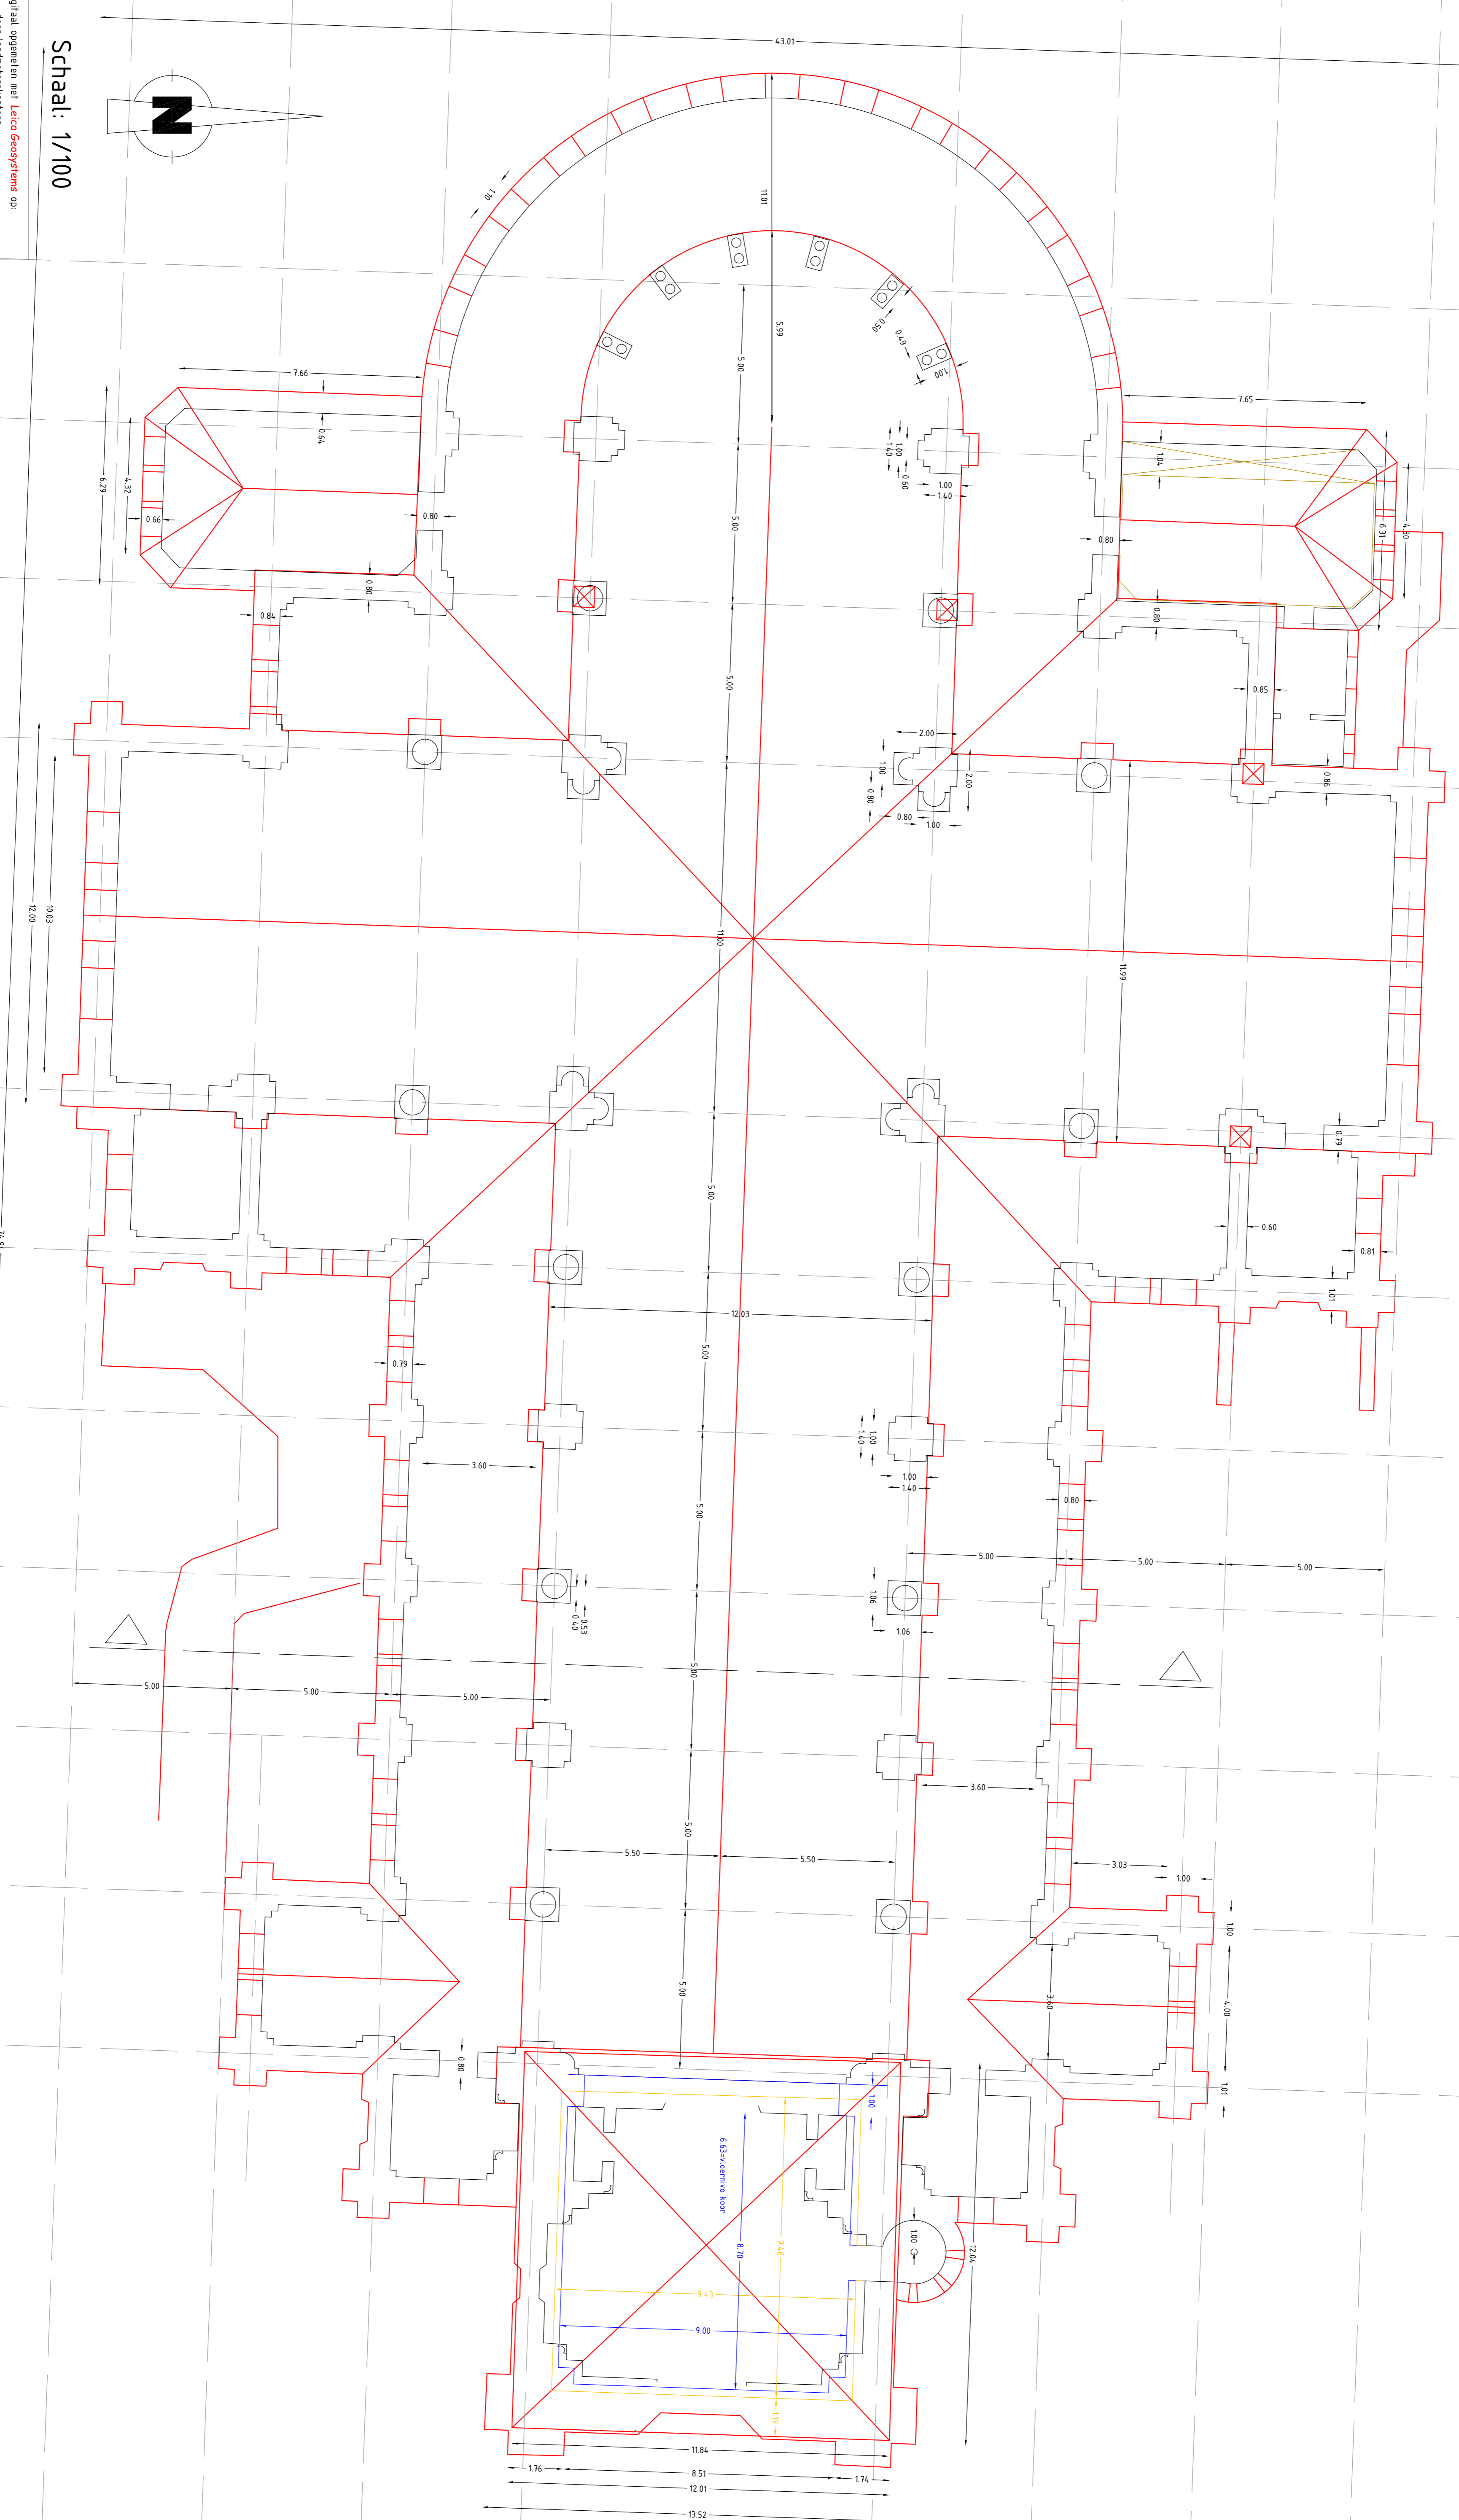

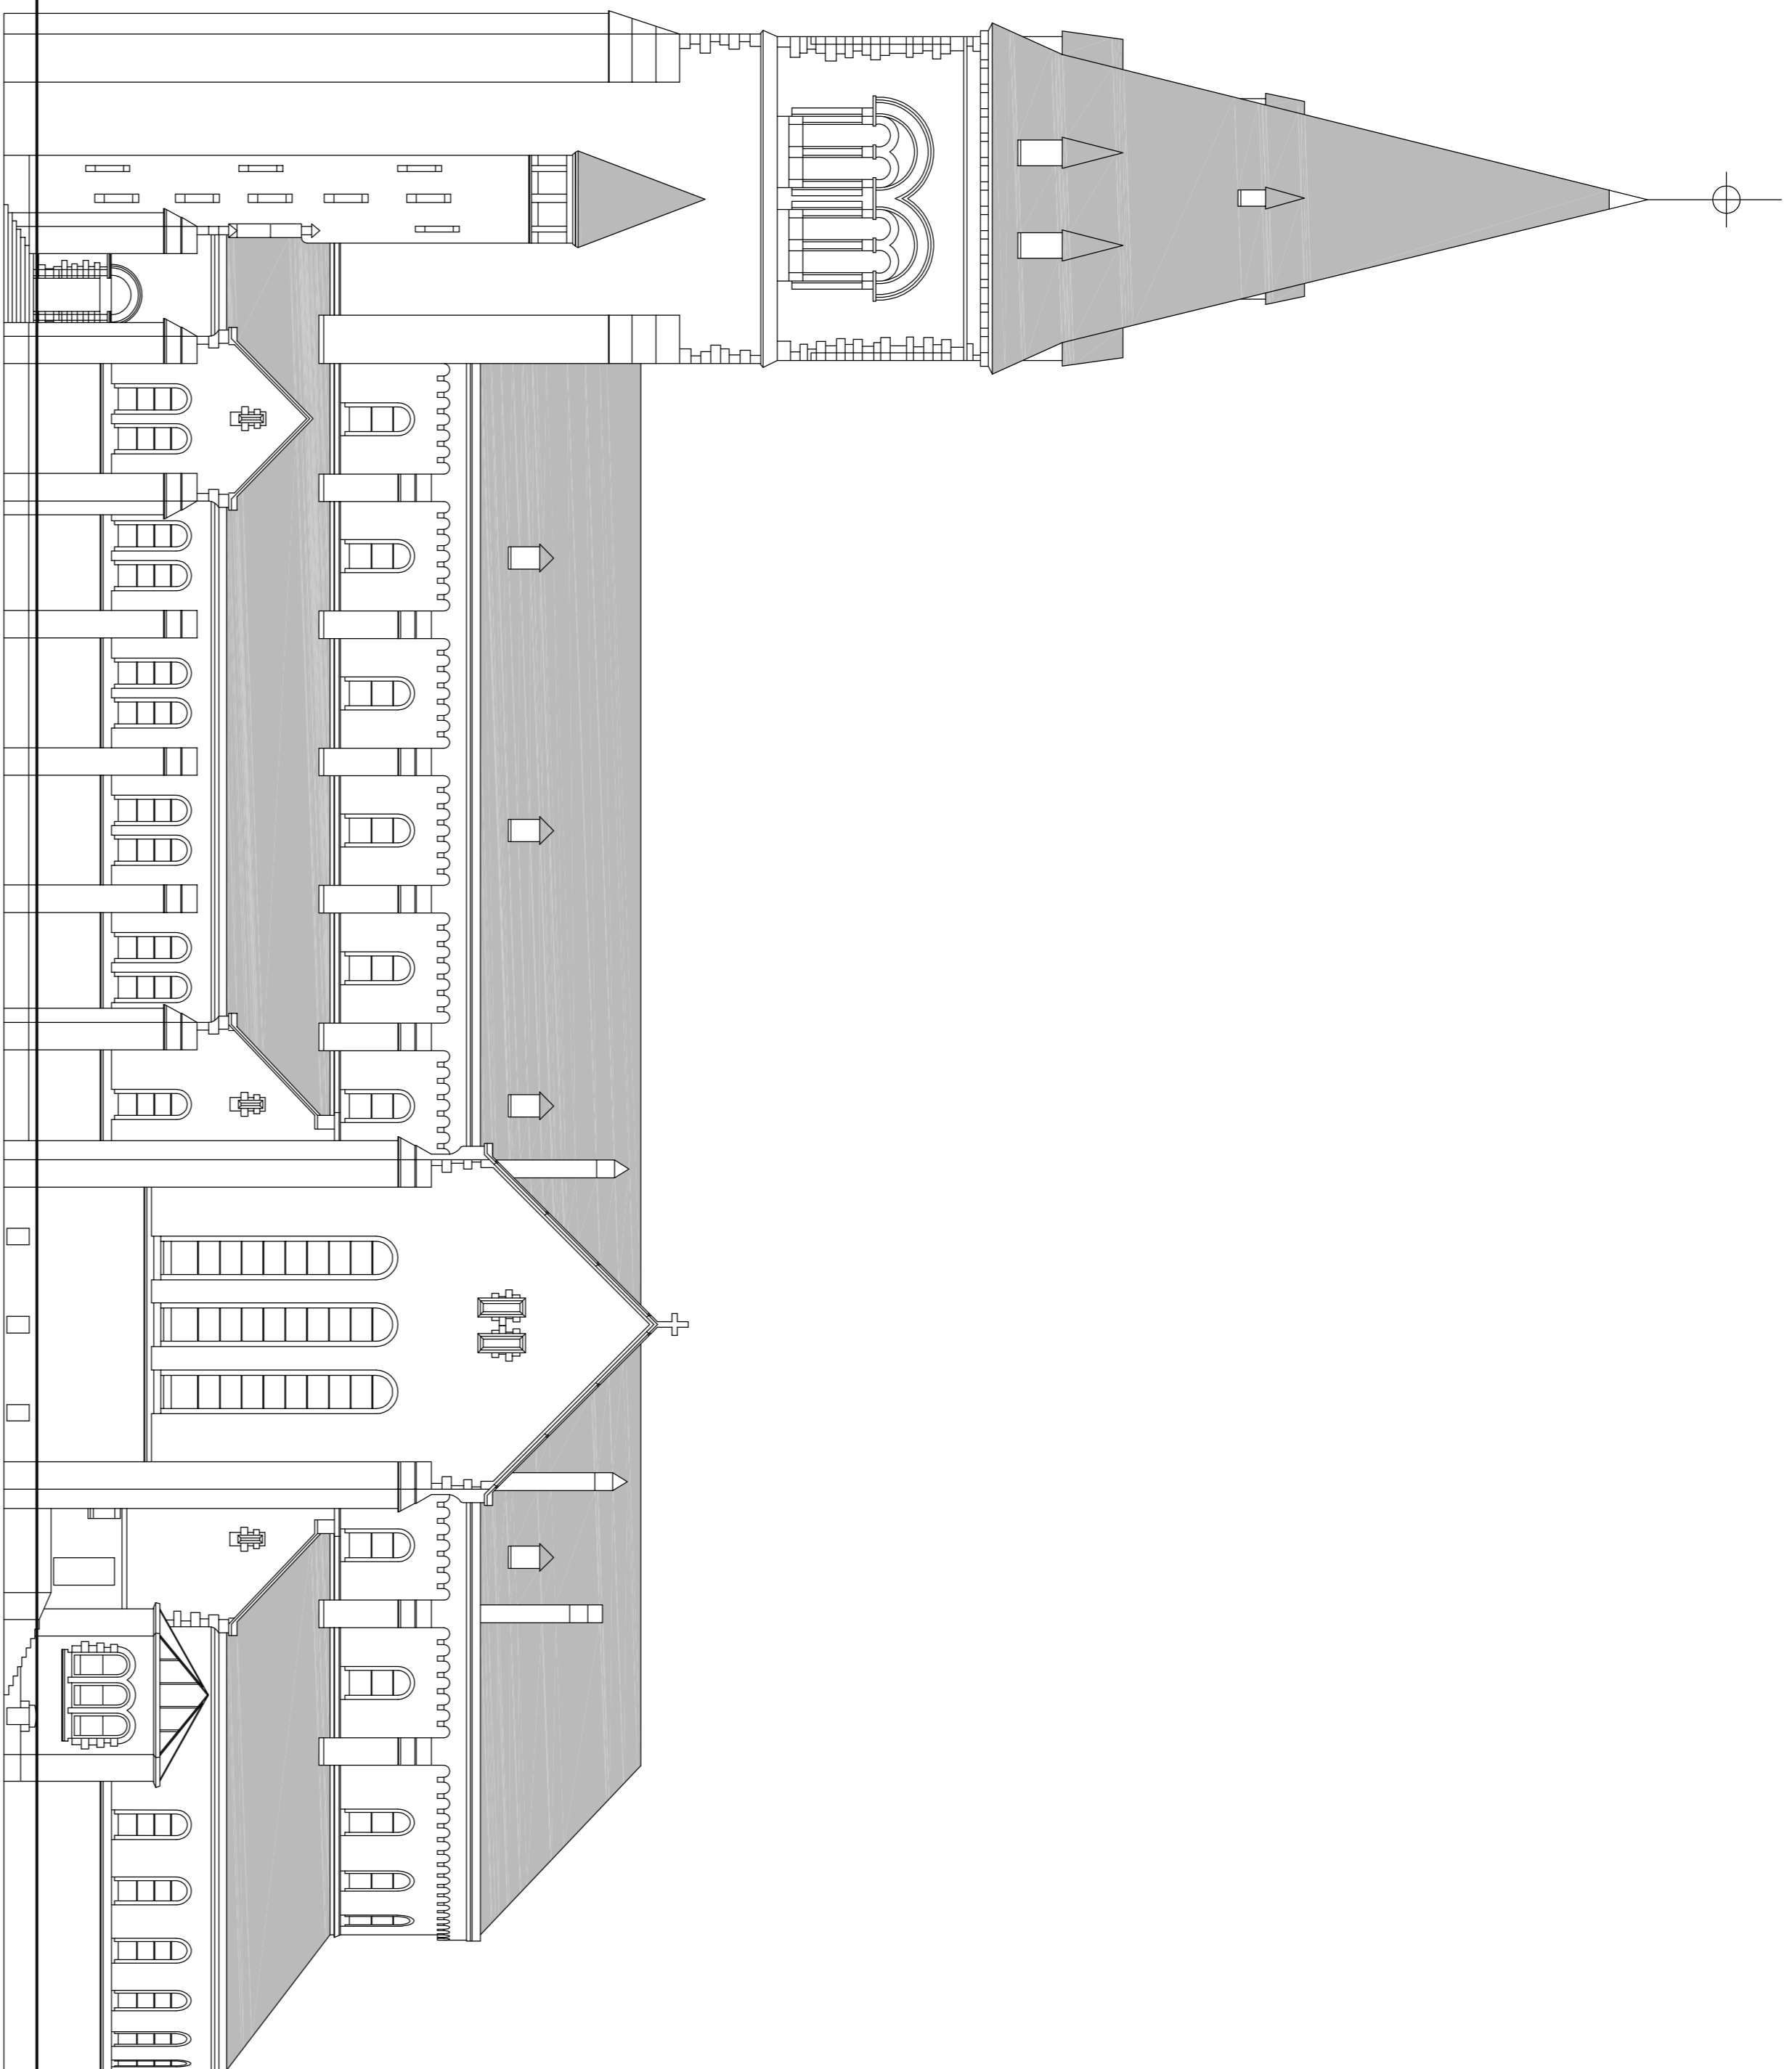

GEVEL NOORD

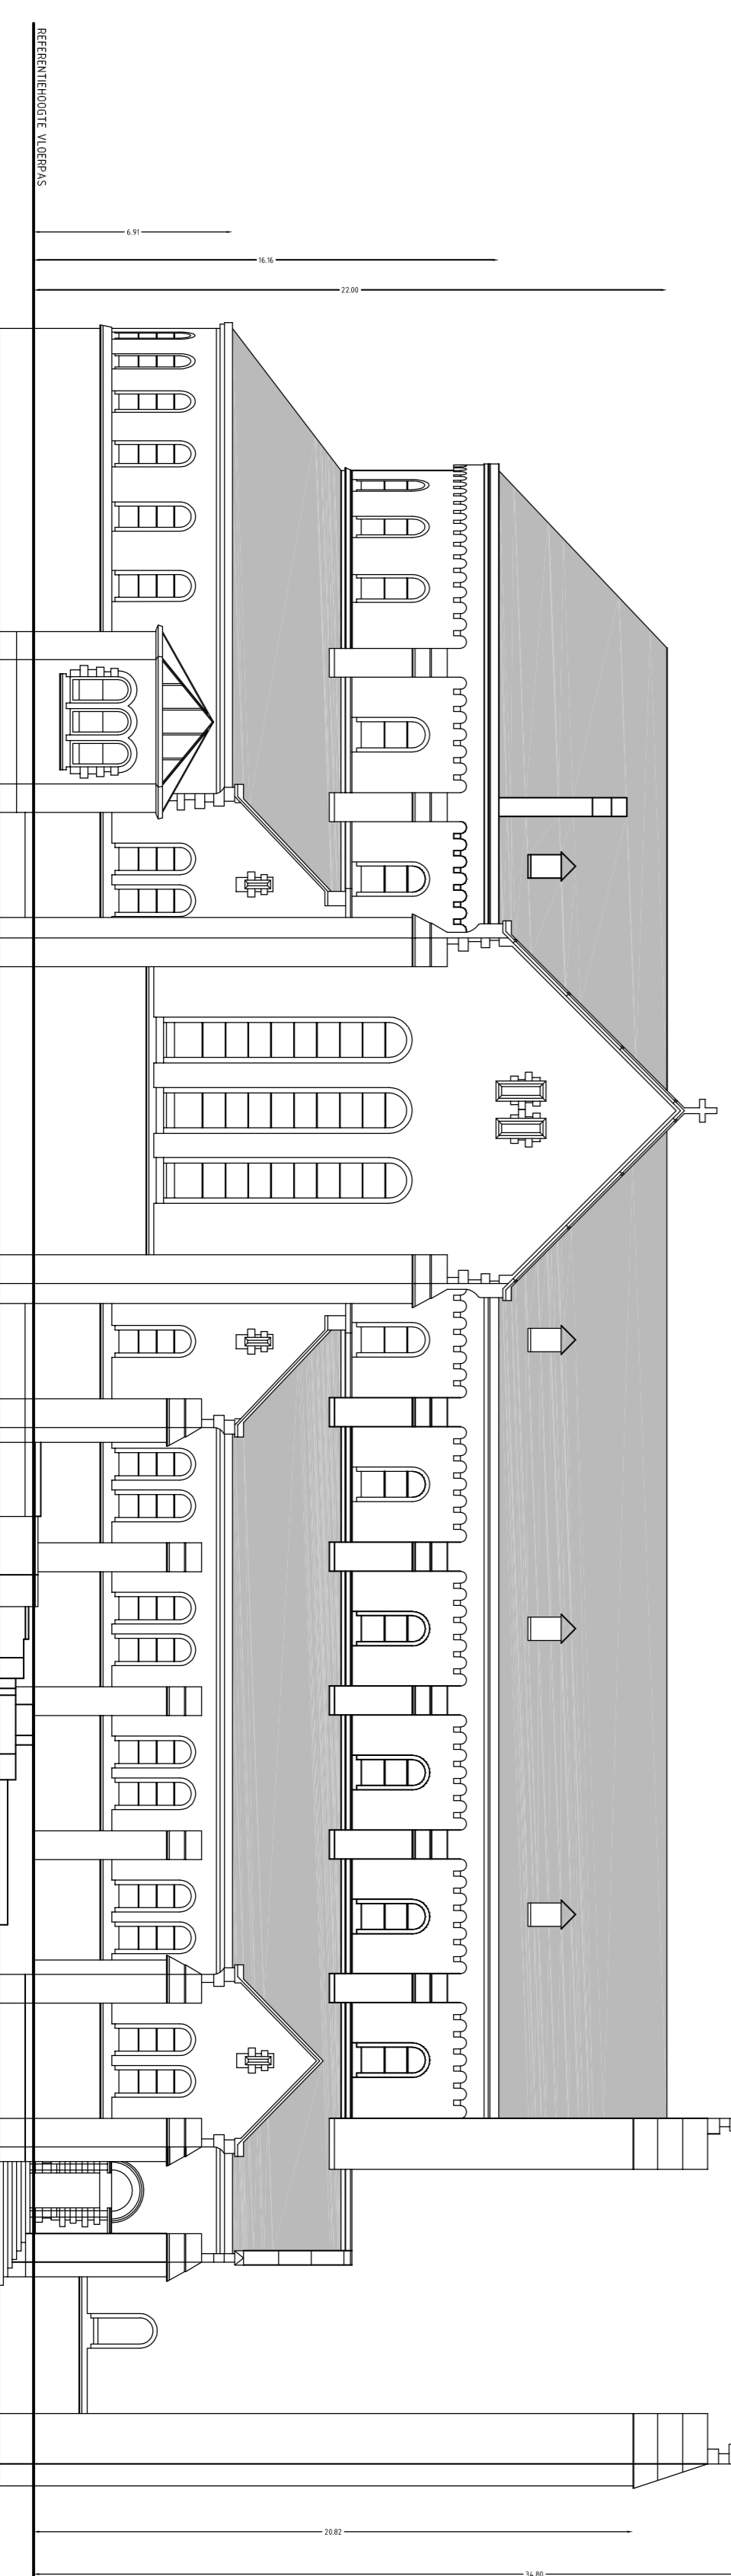


GEVEL ZUID

Schaal: 1/200


Digitaal opgemaakt met **Licor Geosystems** op
..... door landmeter(s).....

Jean-Pierre Hamblot

Betwogen door de Rechterbank van eerste aanleg te Hasselt
Sivierstraat 33 te 3920 LOMMEL
Tel. +32(0)15-54 29 54
Gsm. +32(0)56-80 84 67
Email: landmeter@hamblot.be
Website: www.hamblot.be

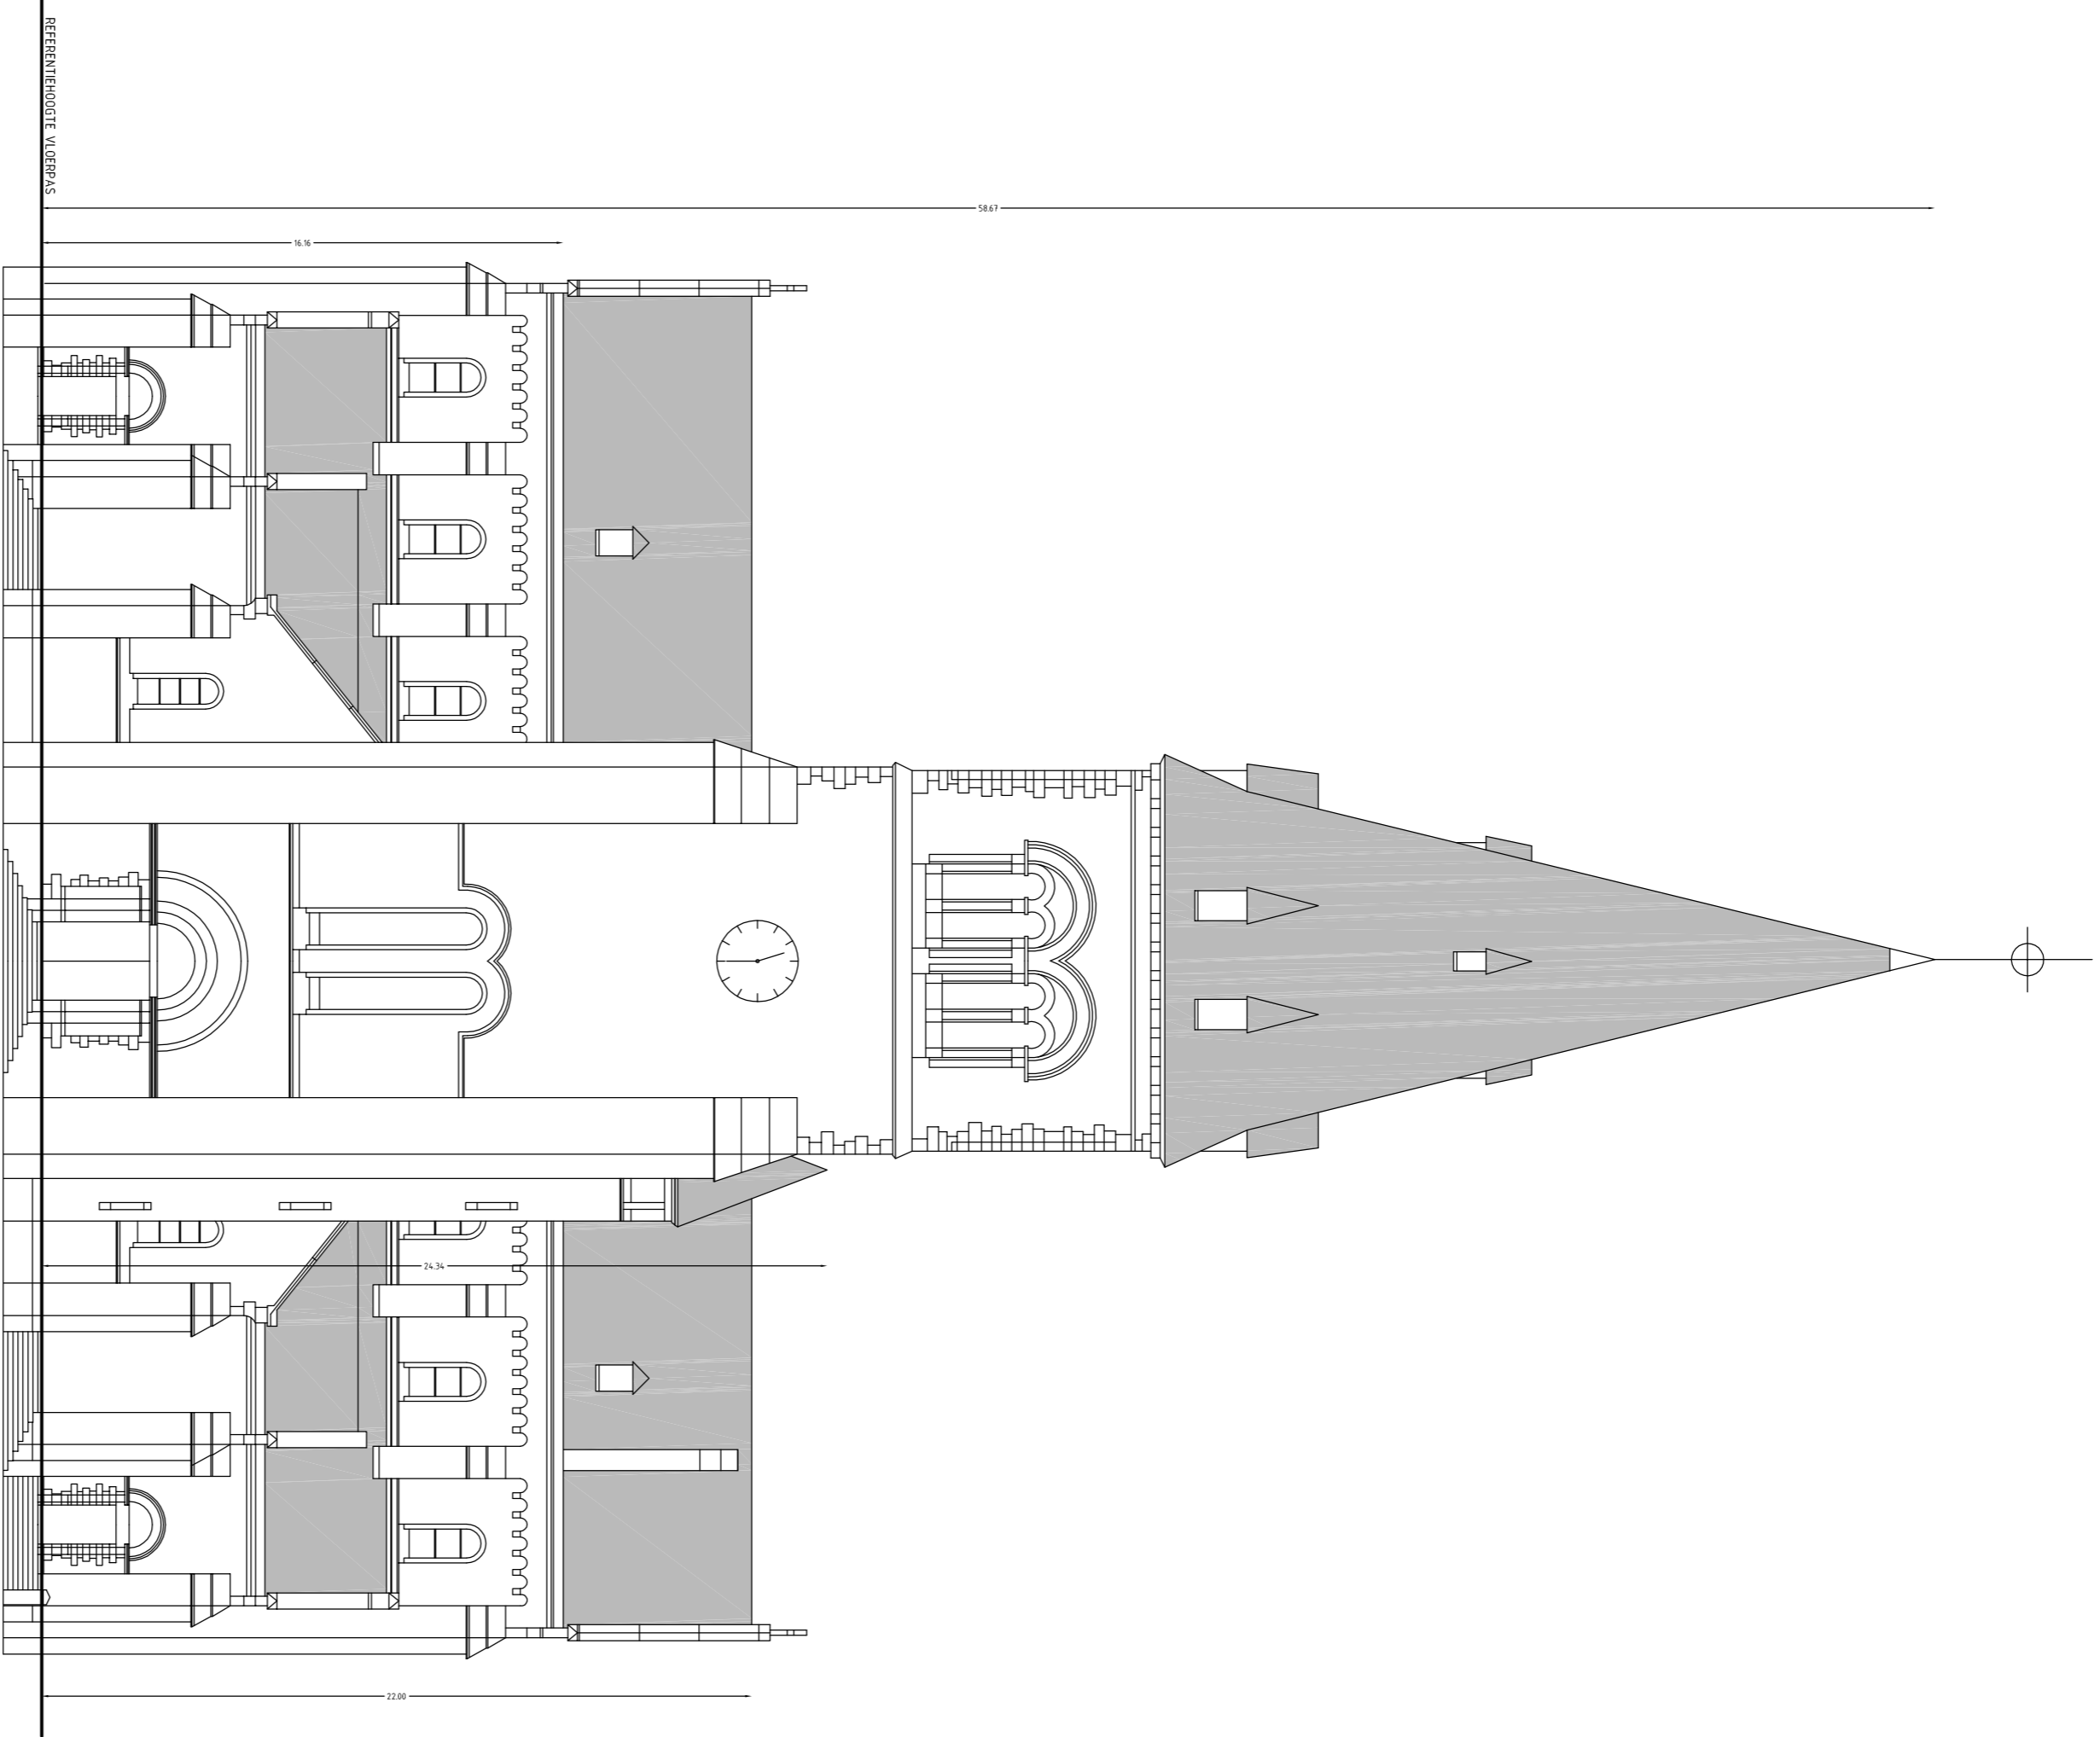

GEVEL OOST

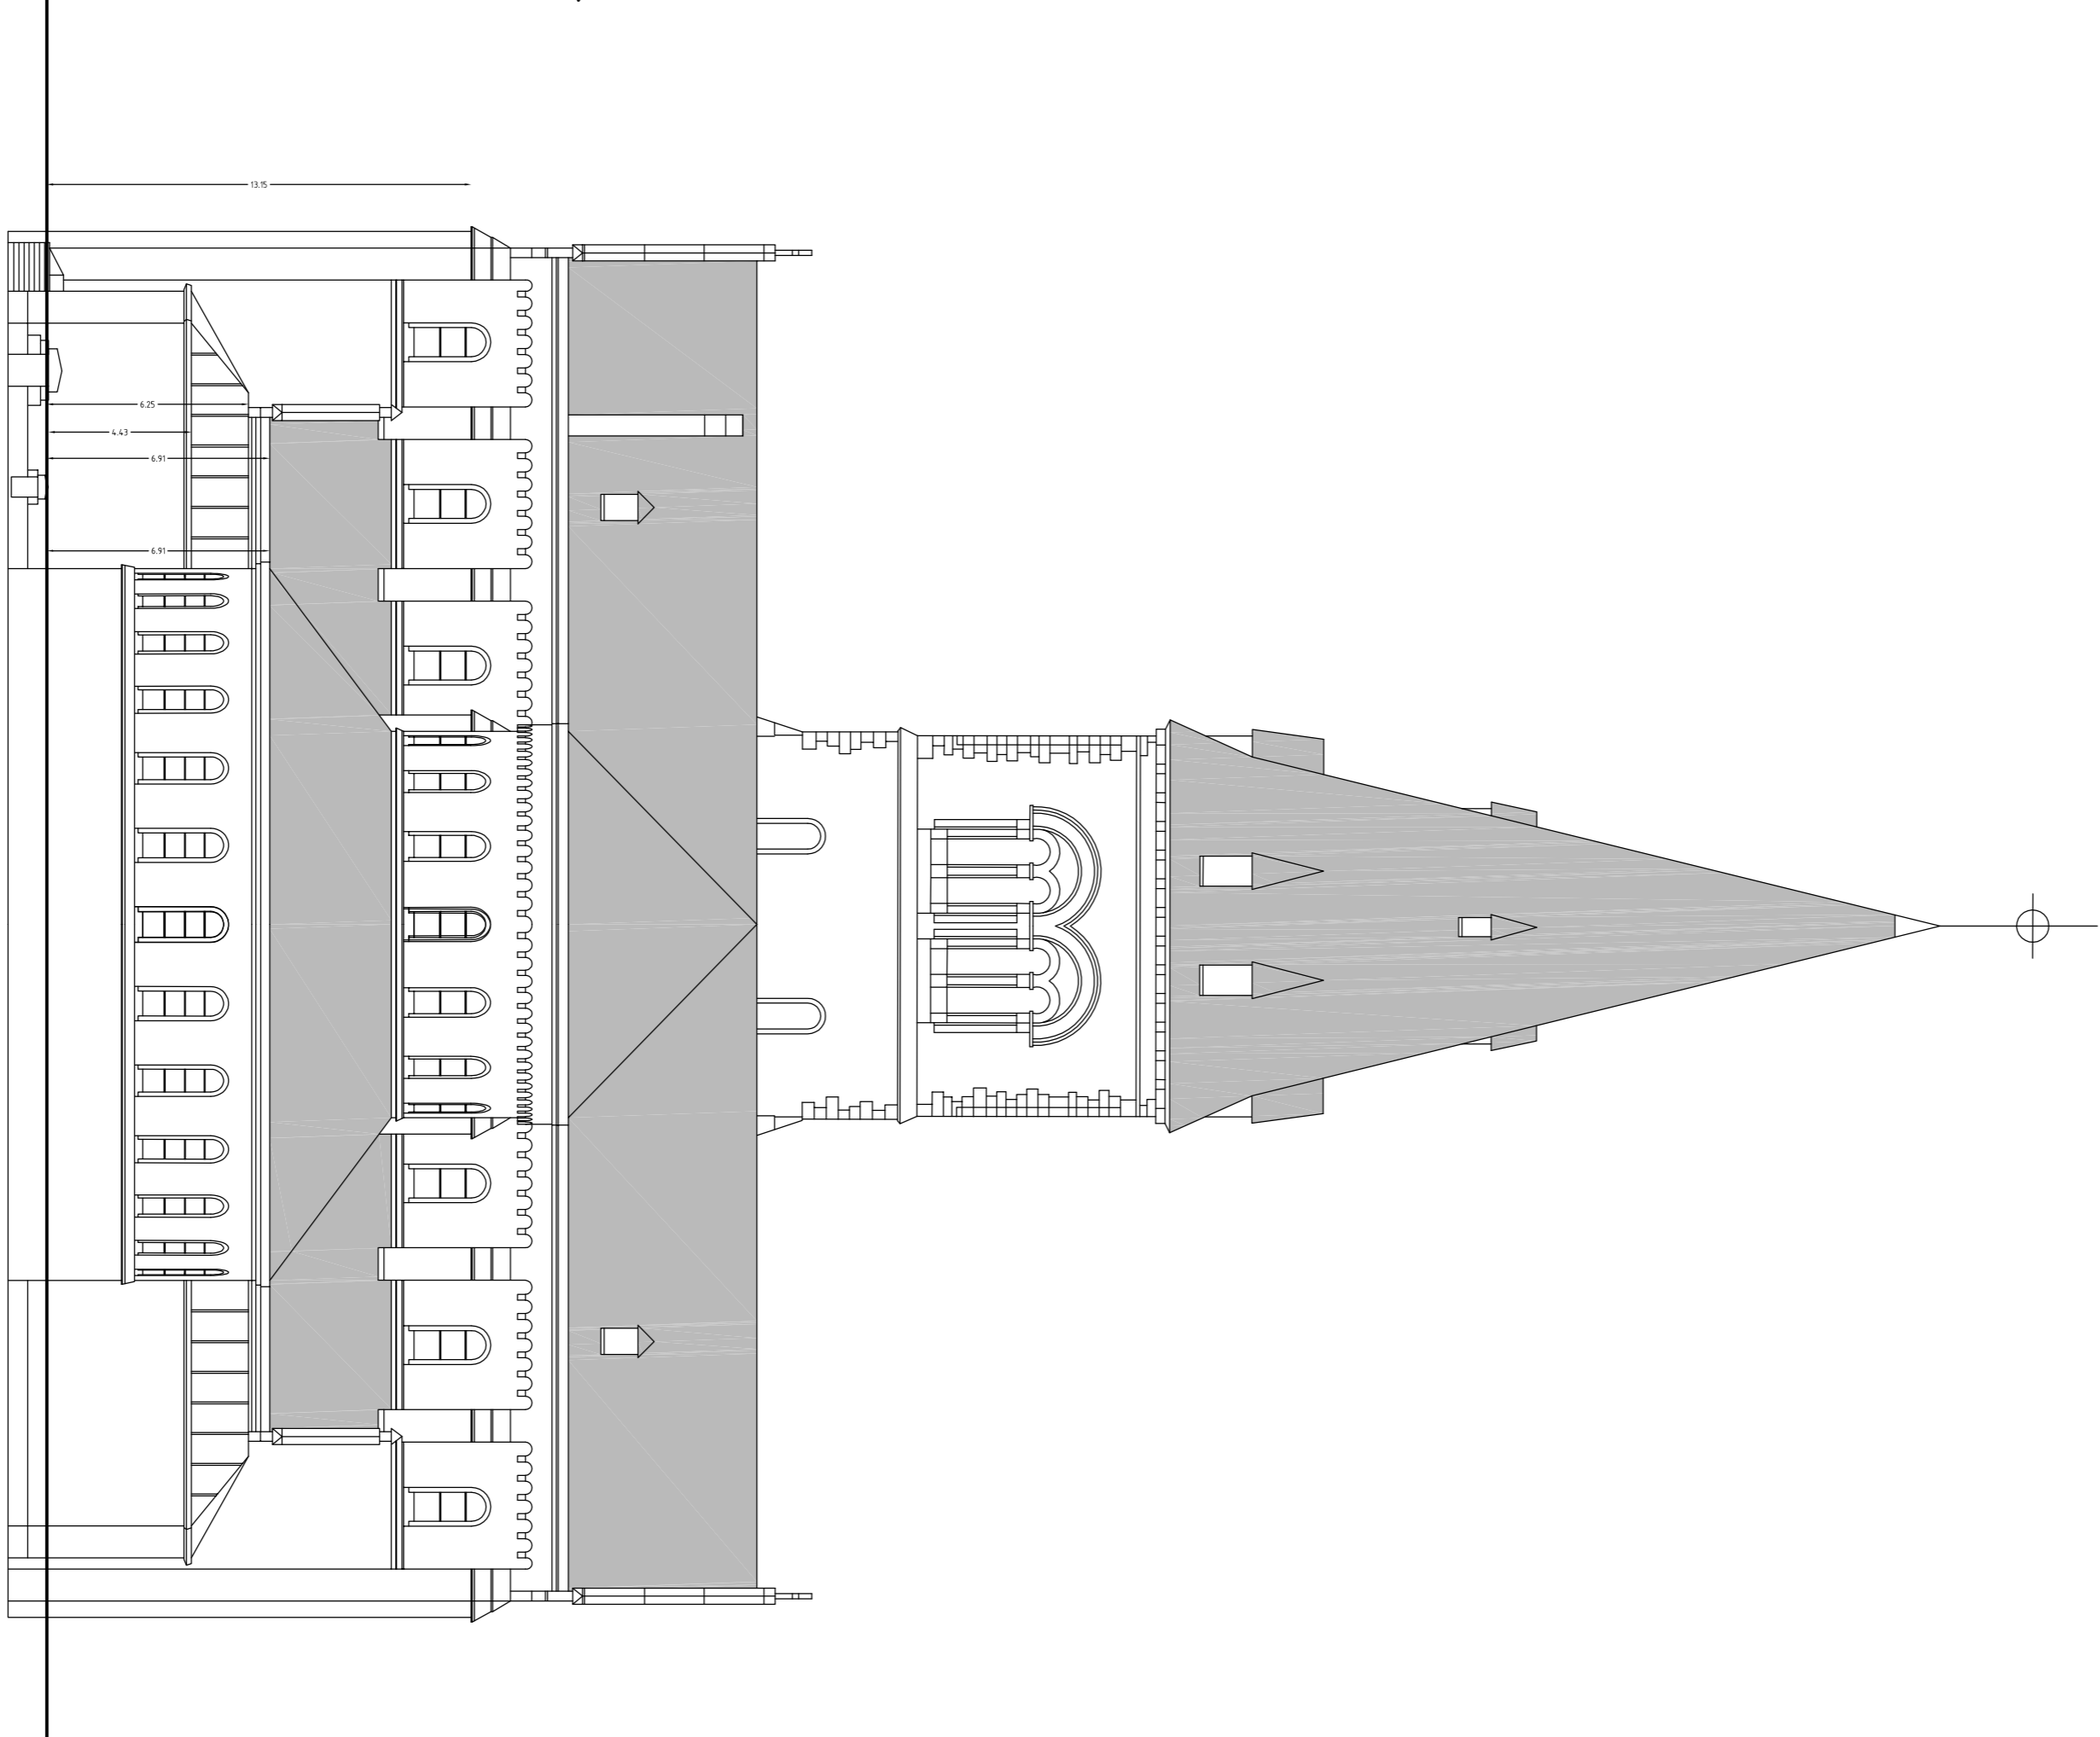

GEVEL WEST


Schaal: 1/200

Digitaal opgemaakt met **Leica Geosystems** op
..... door landmeter(s).....

Jean-Pierre Hamblök

Betwogen door de Rechterbank van eerste aanleg te Hasselt
Sivierstraat 33 te 3920 LOMMEL
Tel. +32(0)15-54 29 54
Gsm. +32(0)596-80 84 67

Email: landmeter@hambloek.be
Website: www.hambloek.be

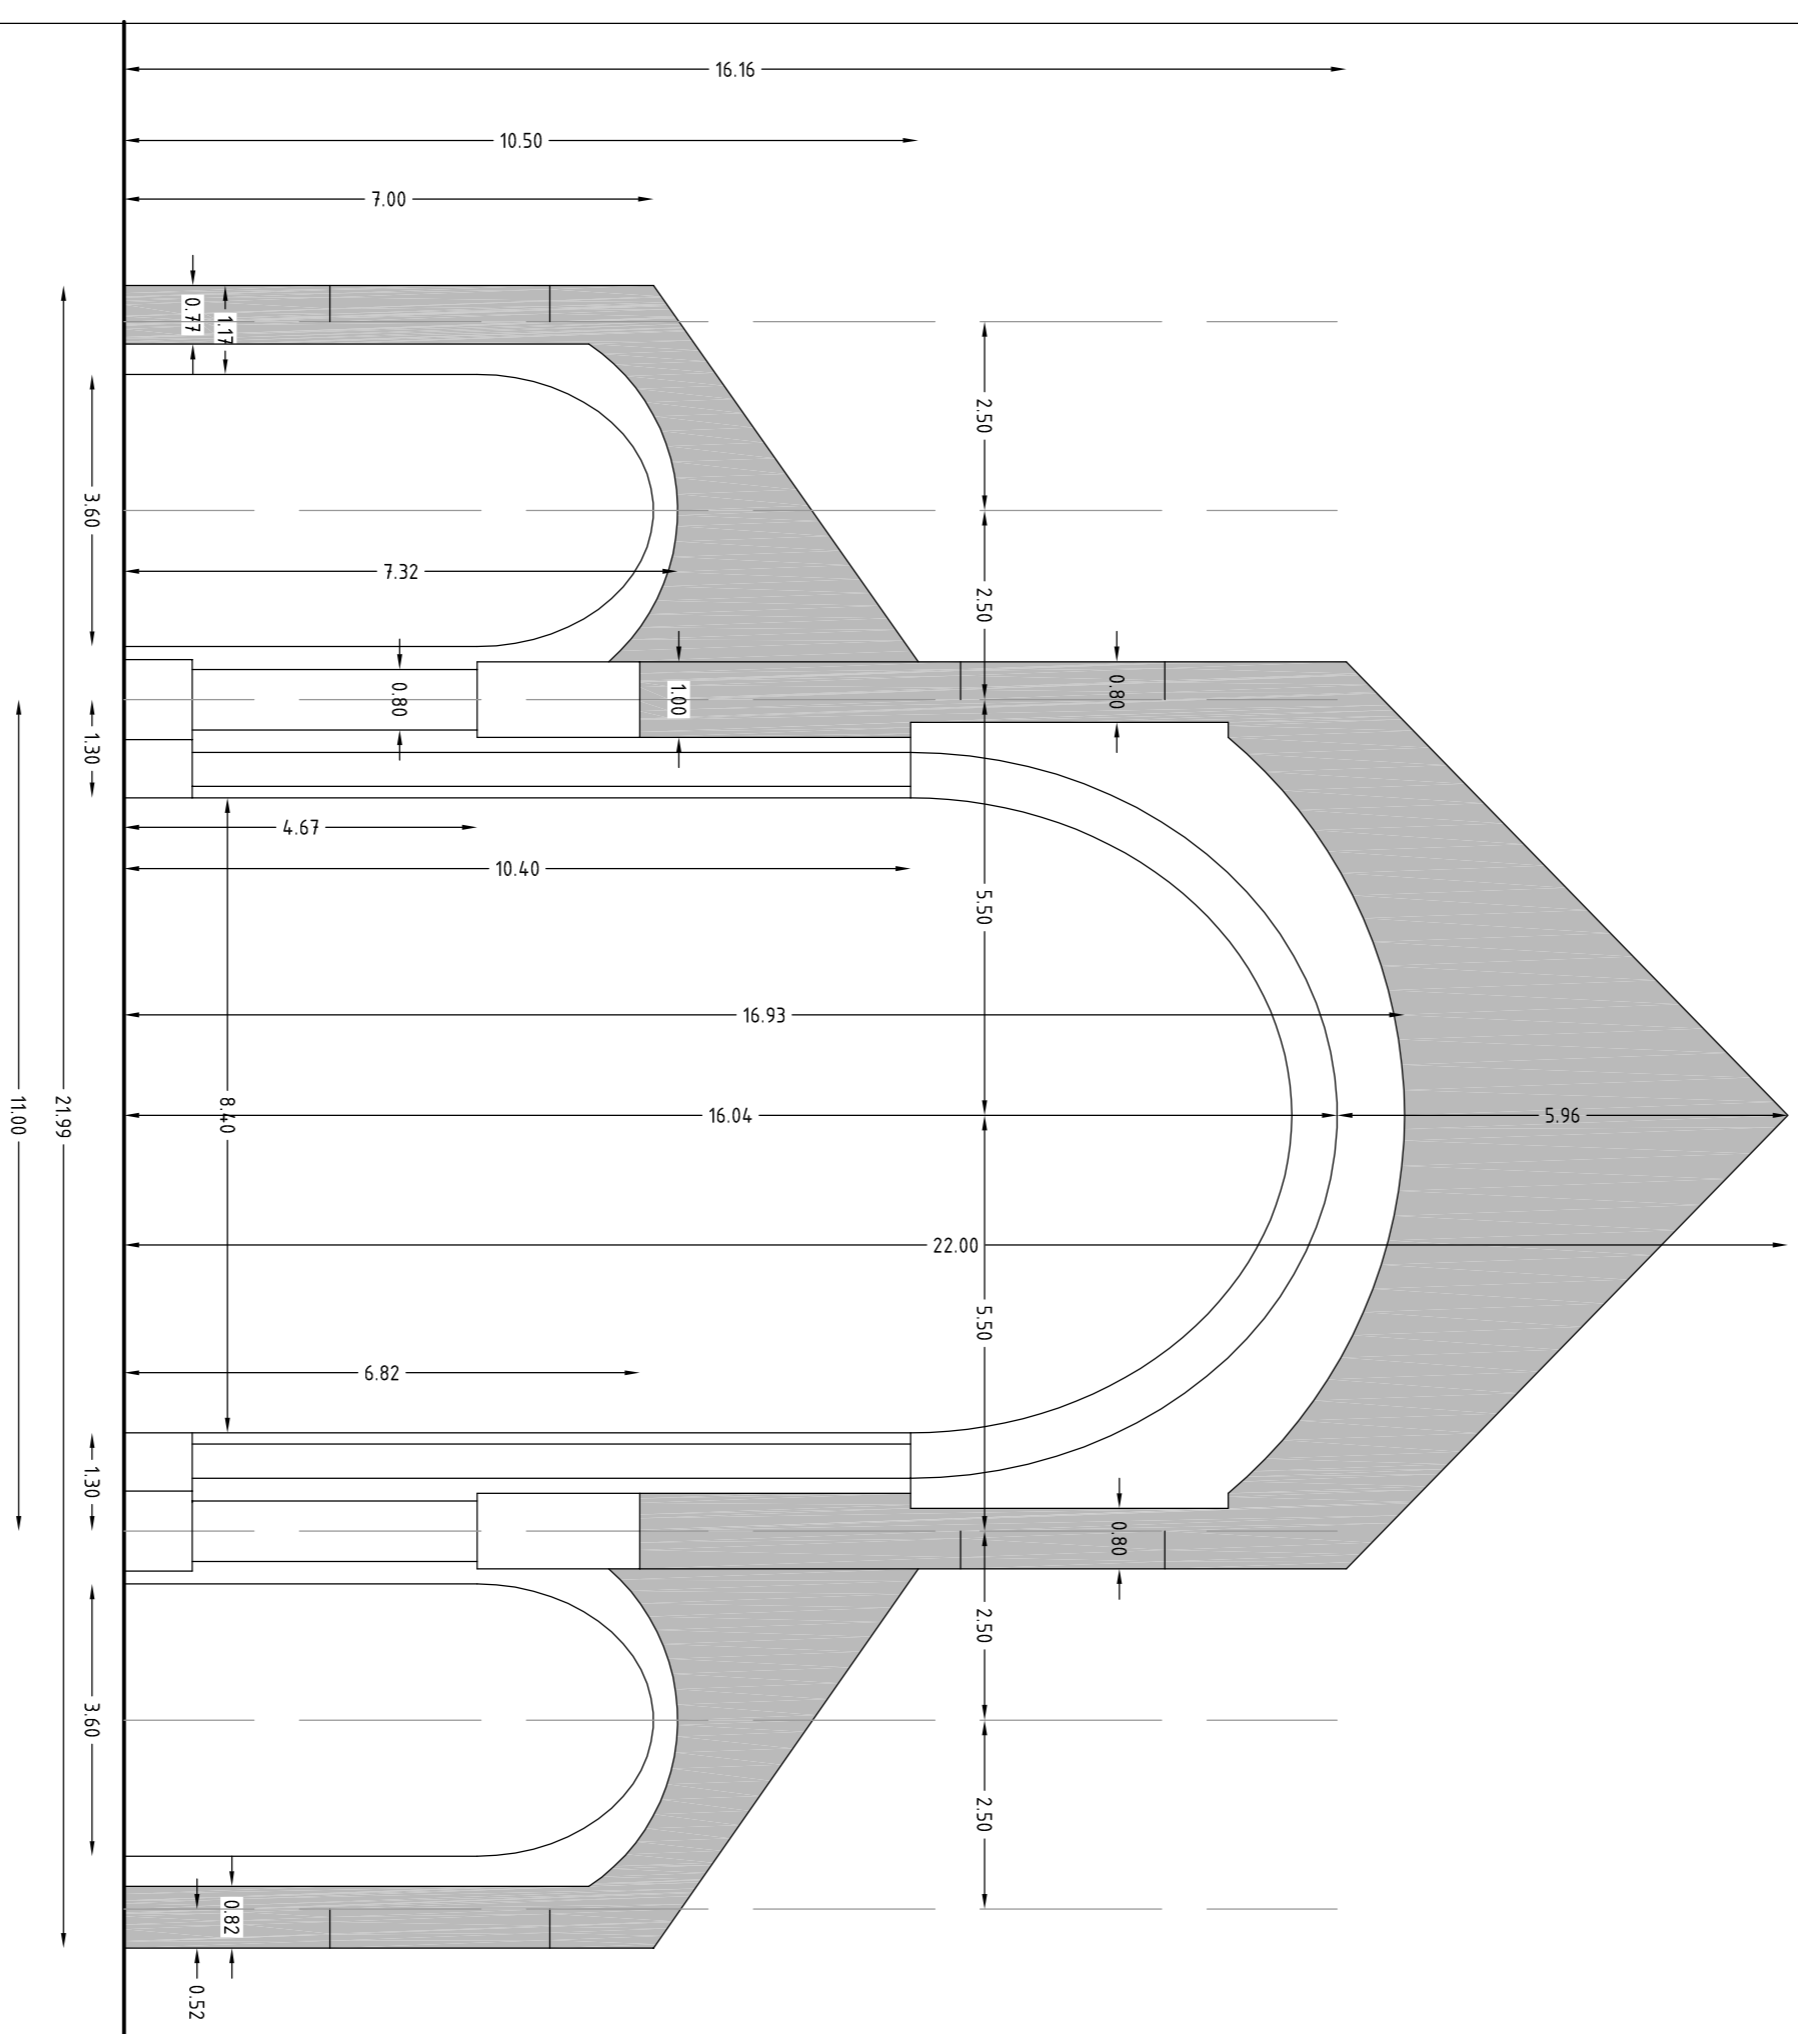

DWARSDOORSNEDE - SCHAAL: 1/100

2199
1100